
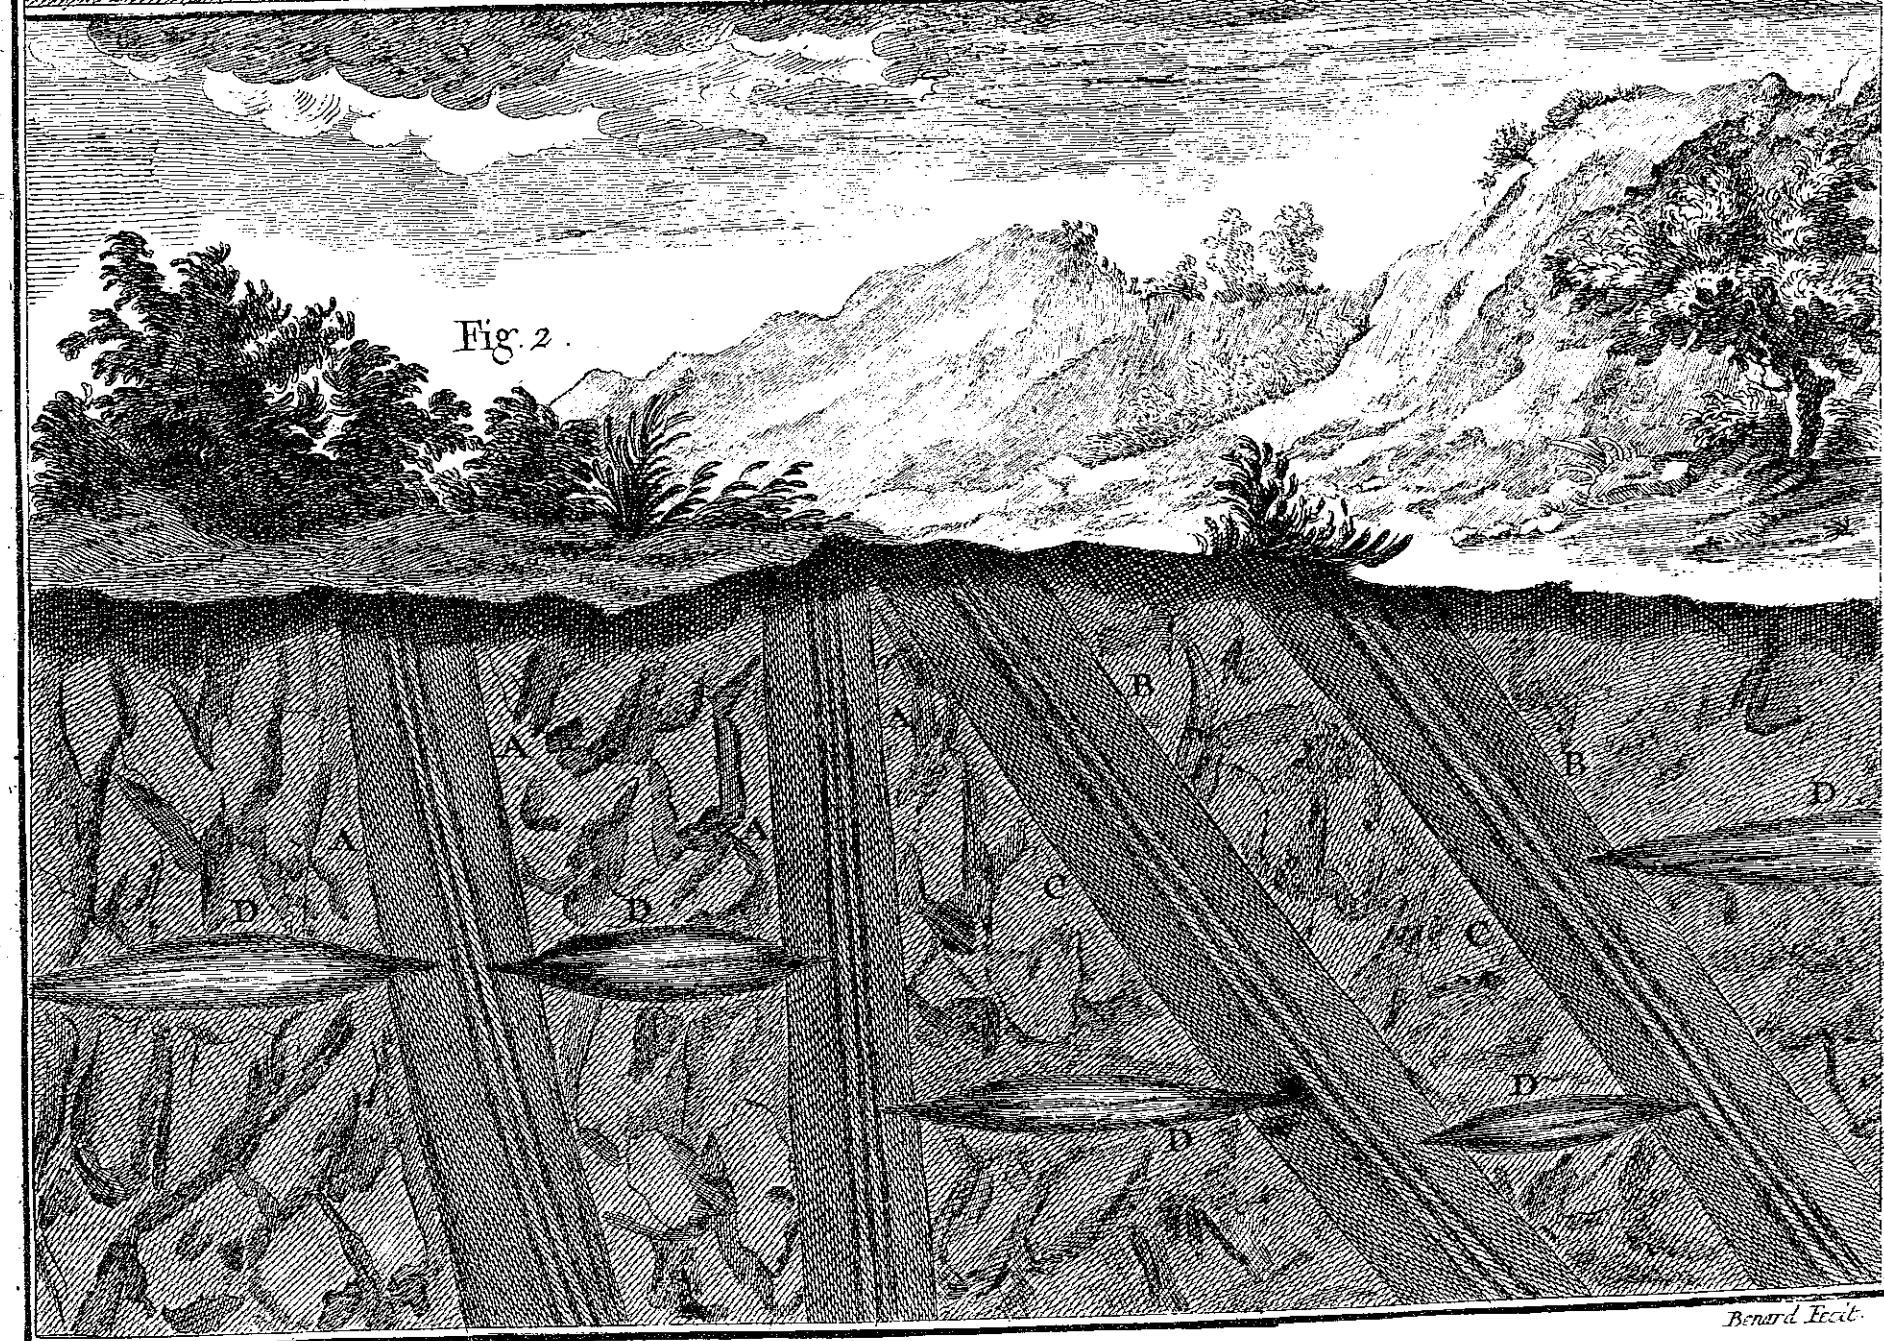


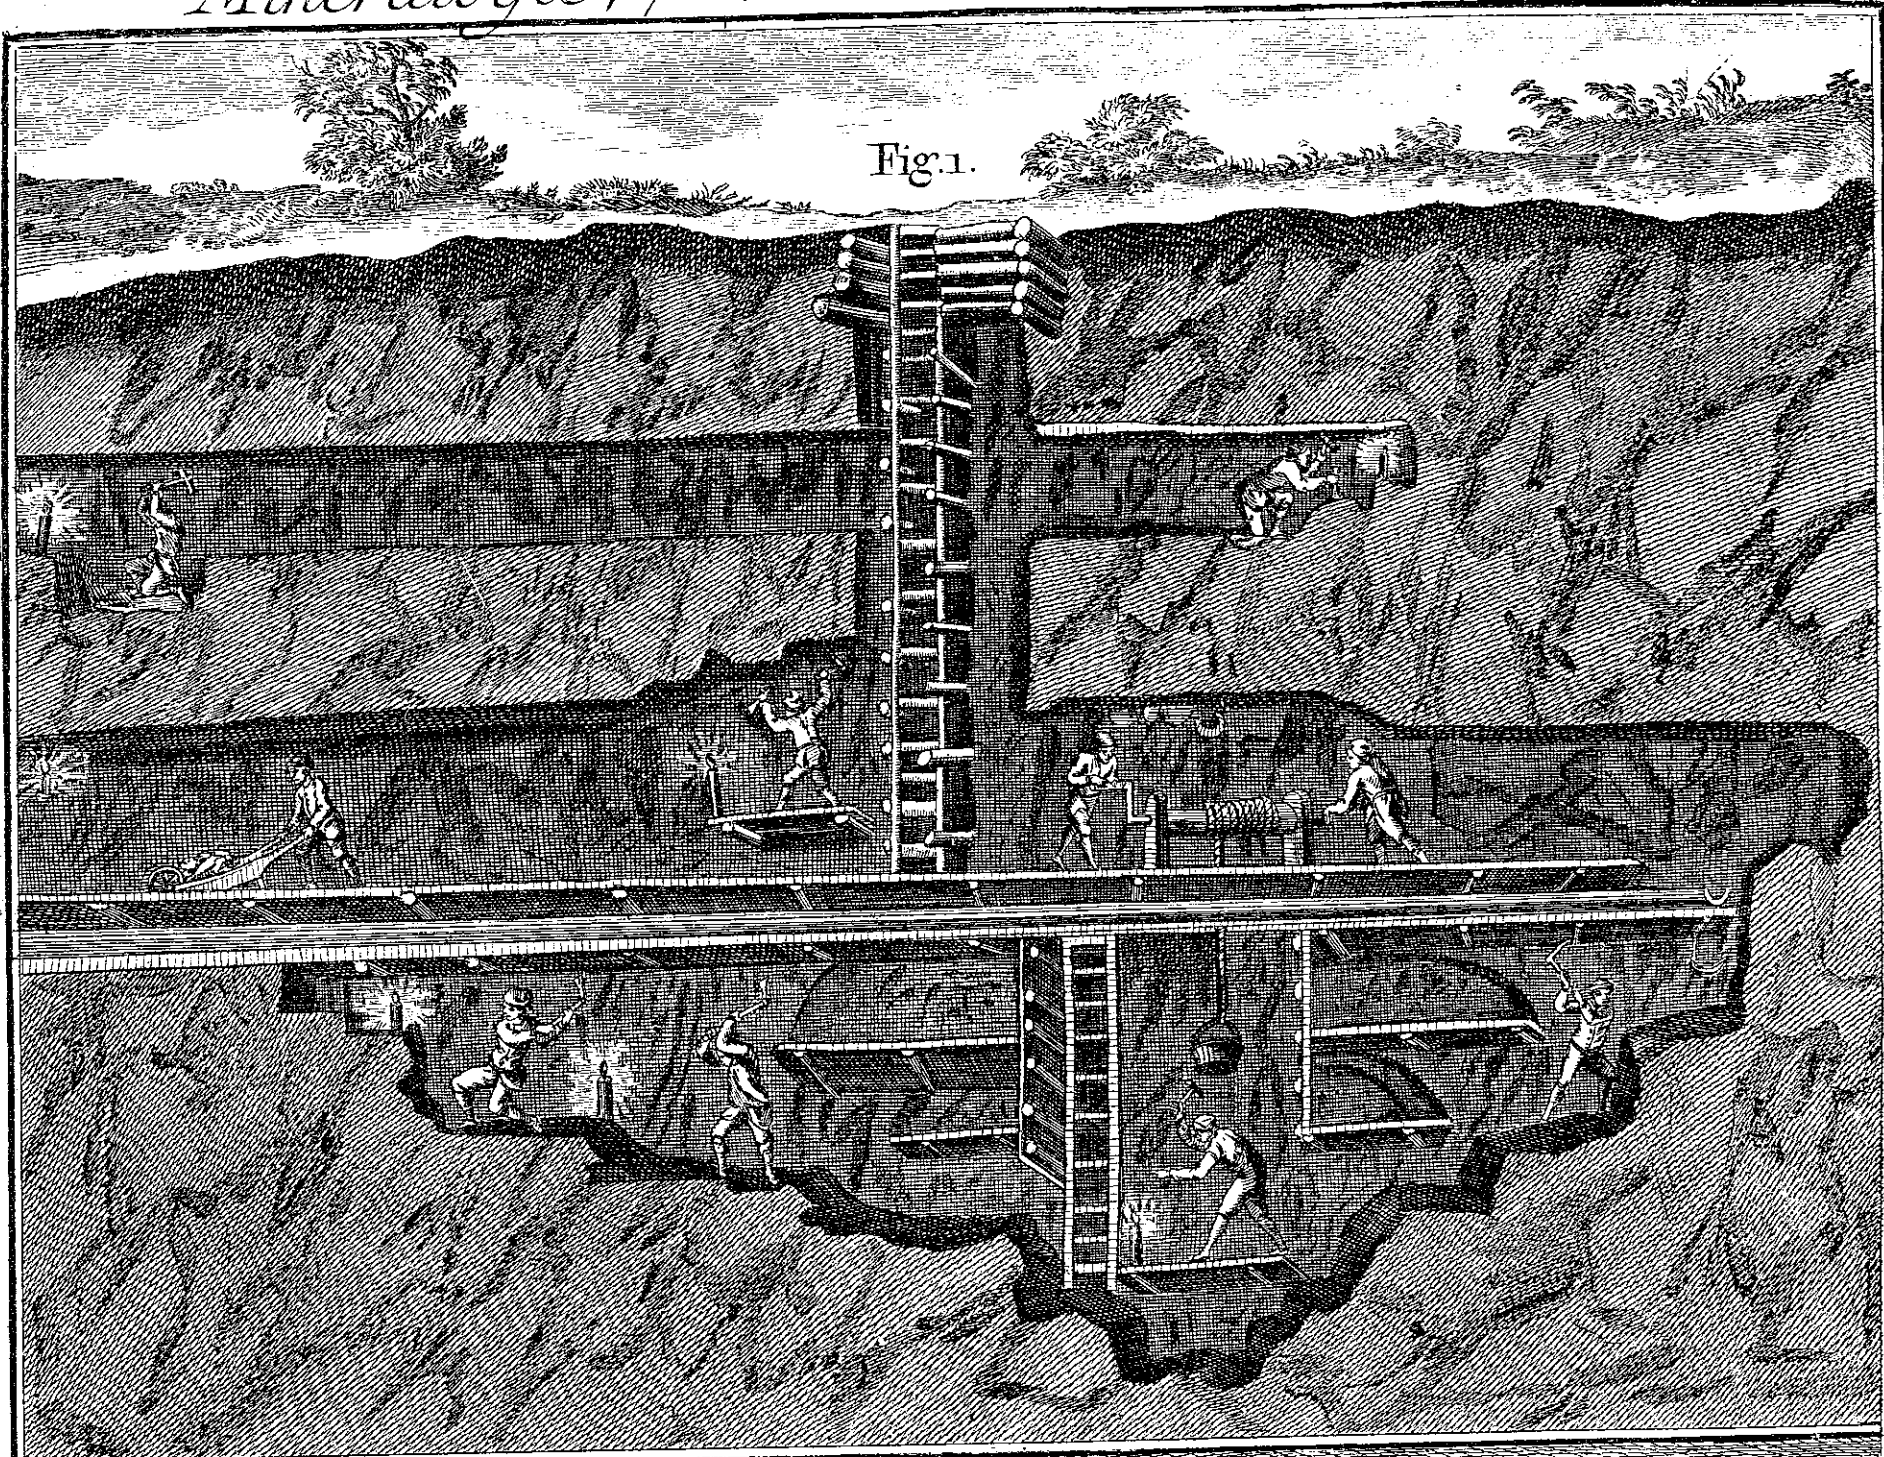

Benard Fecit.

De la Rue Del.

*Histoire Naturelle*, Fig. 1. coupe d'une Mine. Fig. 2. Differentes inclinaisons des Filons ou Veines Métalliques.

AAAA. Lizieres ou Ecorces des Filons, en Allemand Salband. BB. La partie appelée le Toit du Filon.

CC. Partie qui sert de lit ou de support au Filon. DD. Eaux renfermées qui nuisent souvent au travail des Mines.