

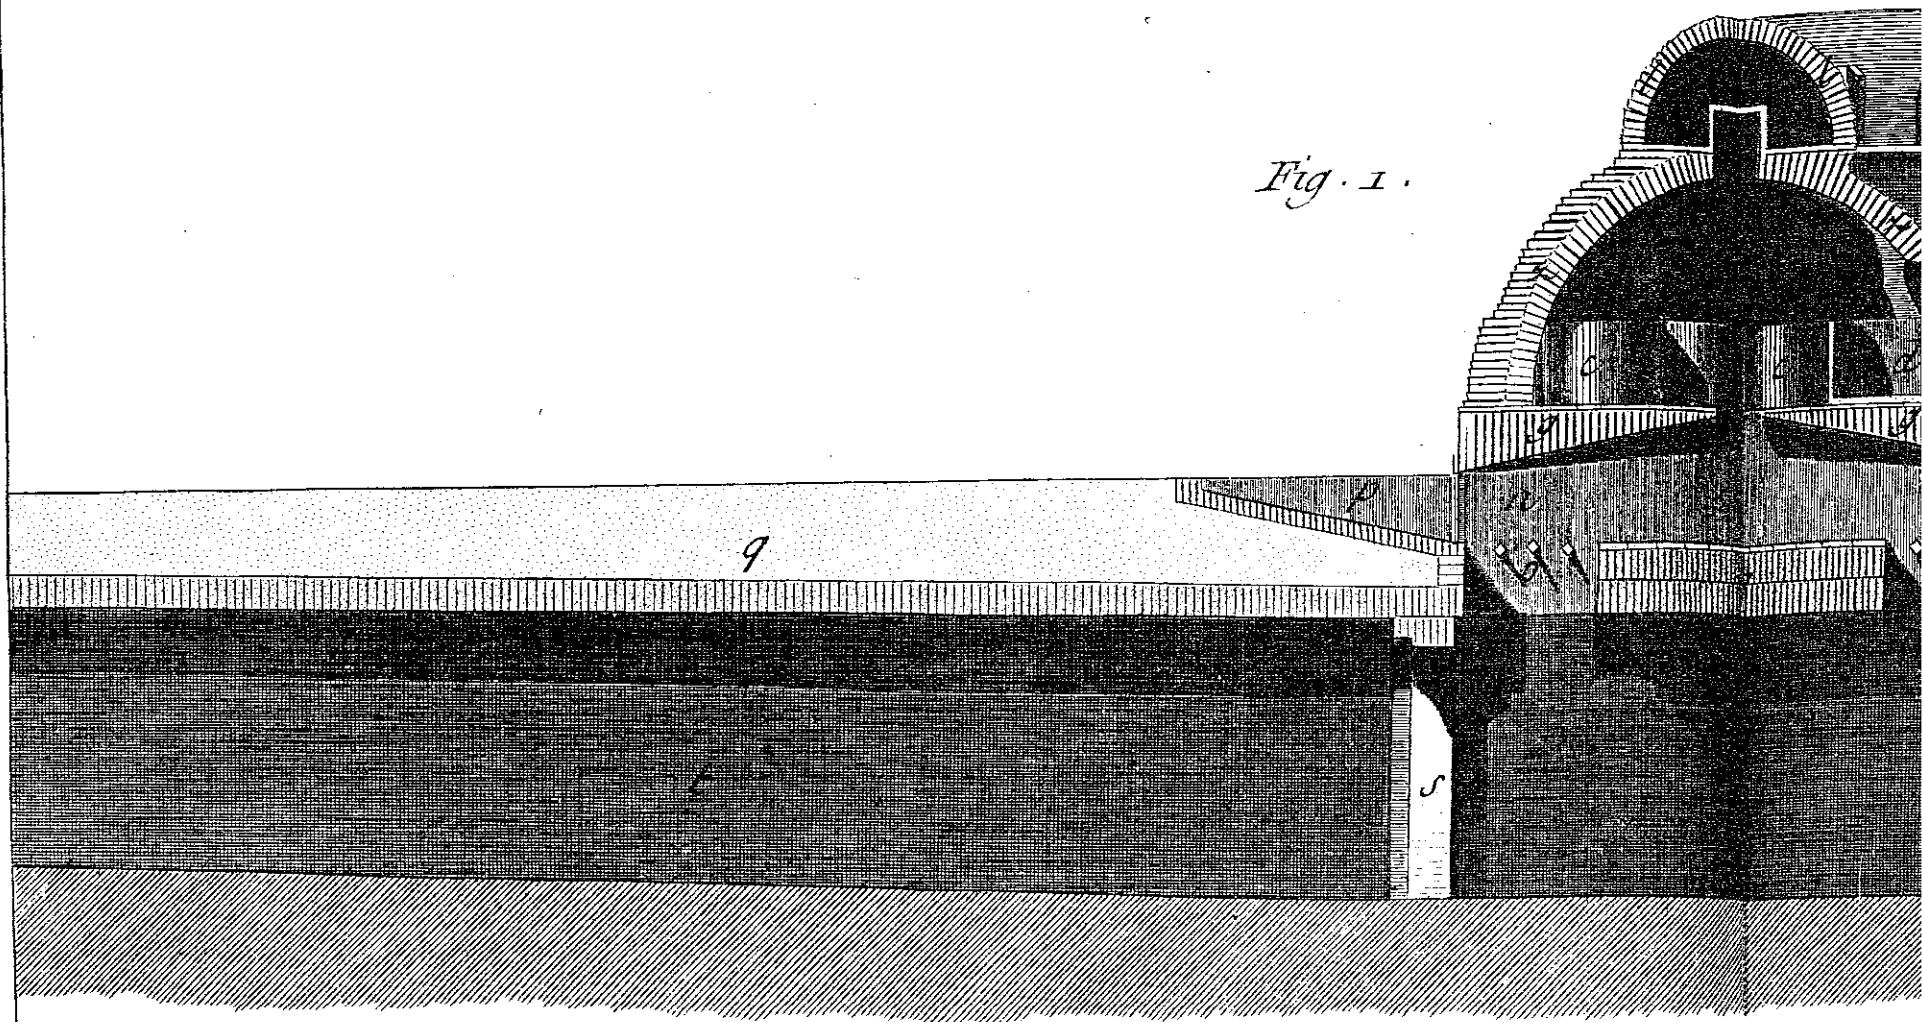


Fig. 1.

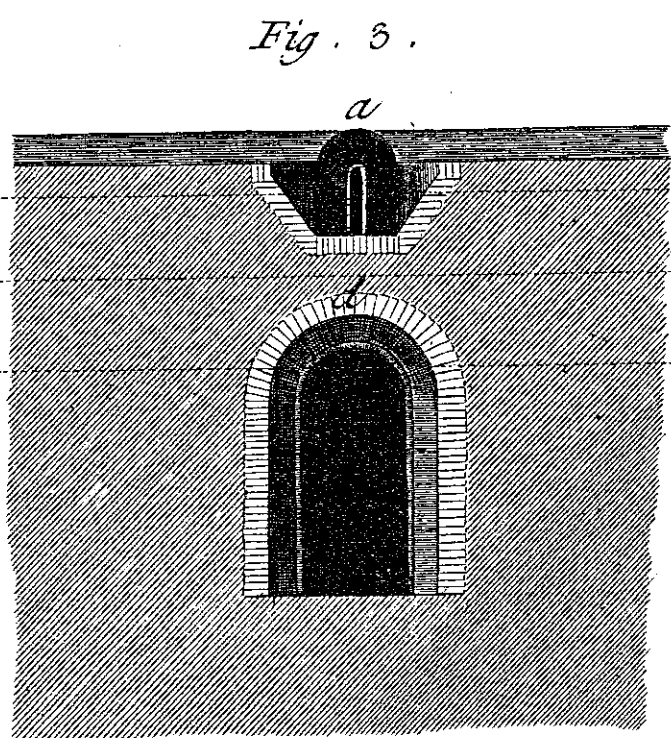


Fig. 3.

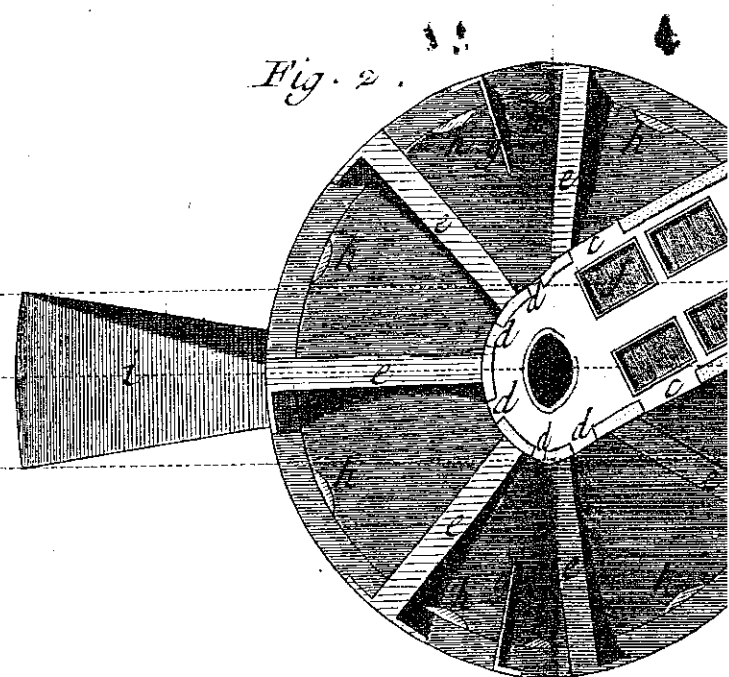


Fig. 2.


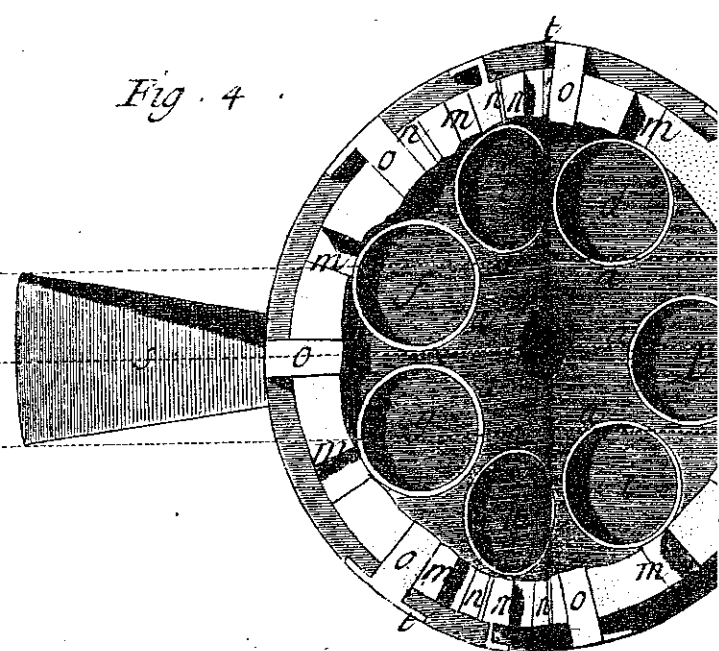


Fig. 4.

Radel Del.

Verrerie en bois, coupe d'un Four de la petite Verrerie.
du même Four pris au niveau de l'Arche et au niveau

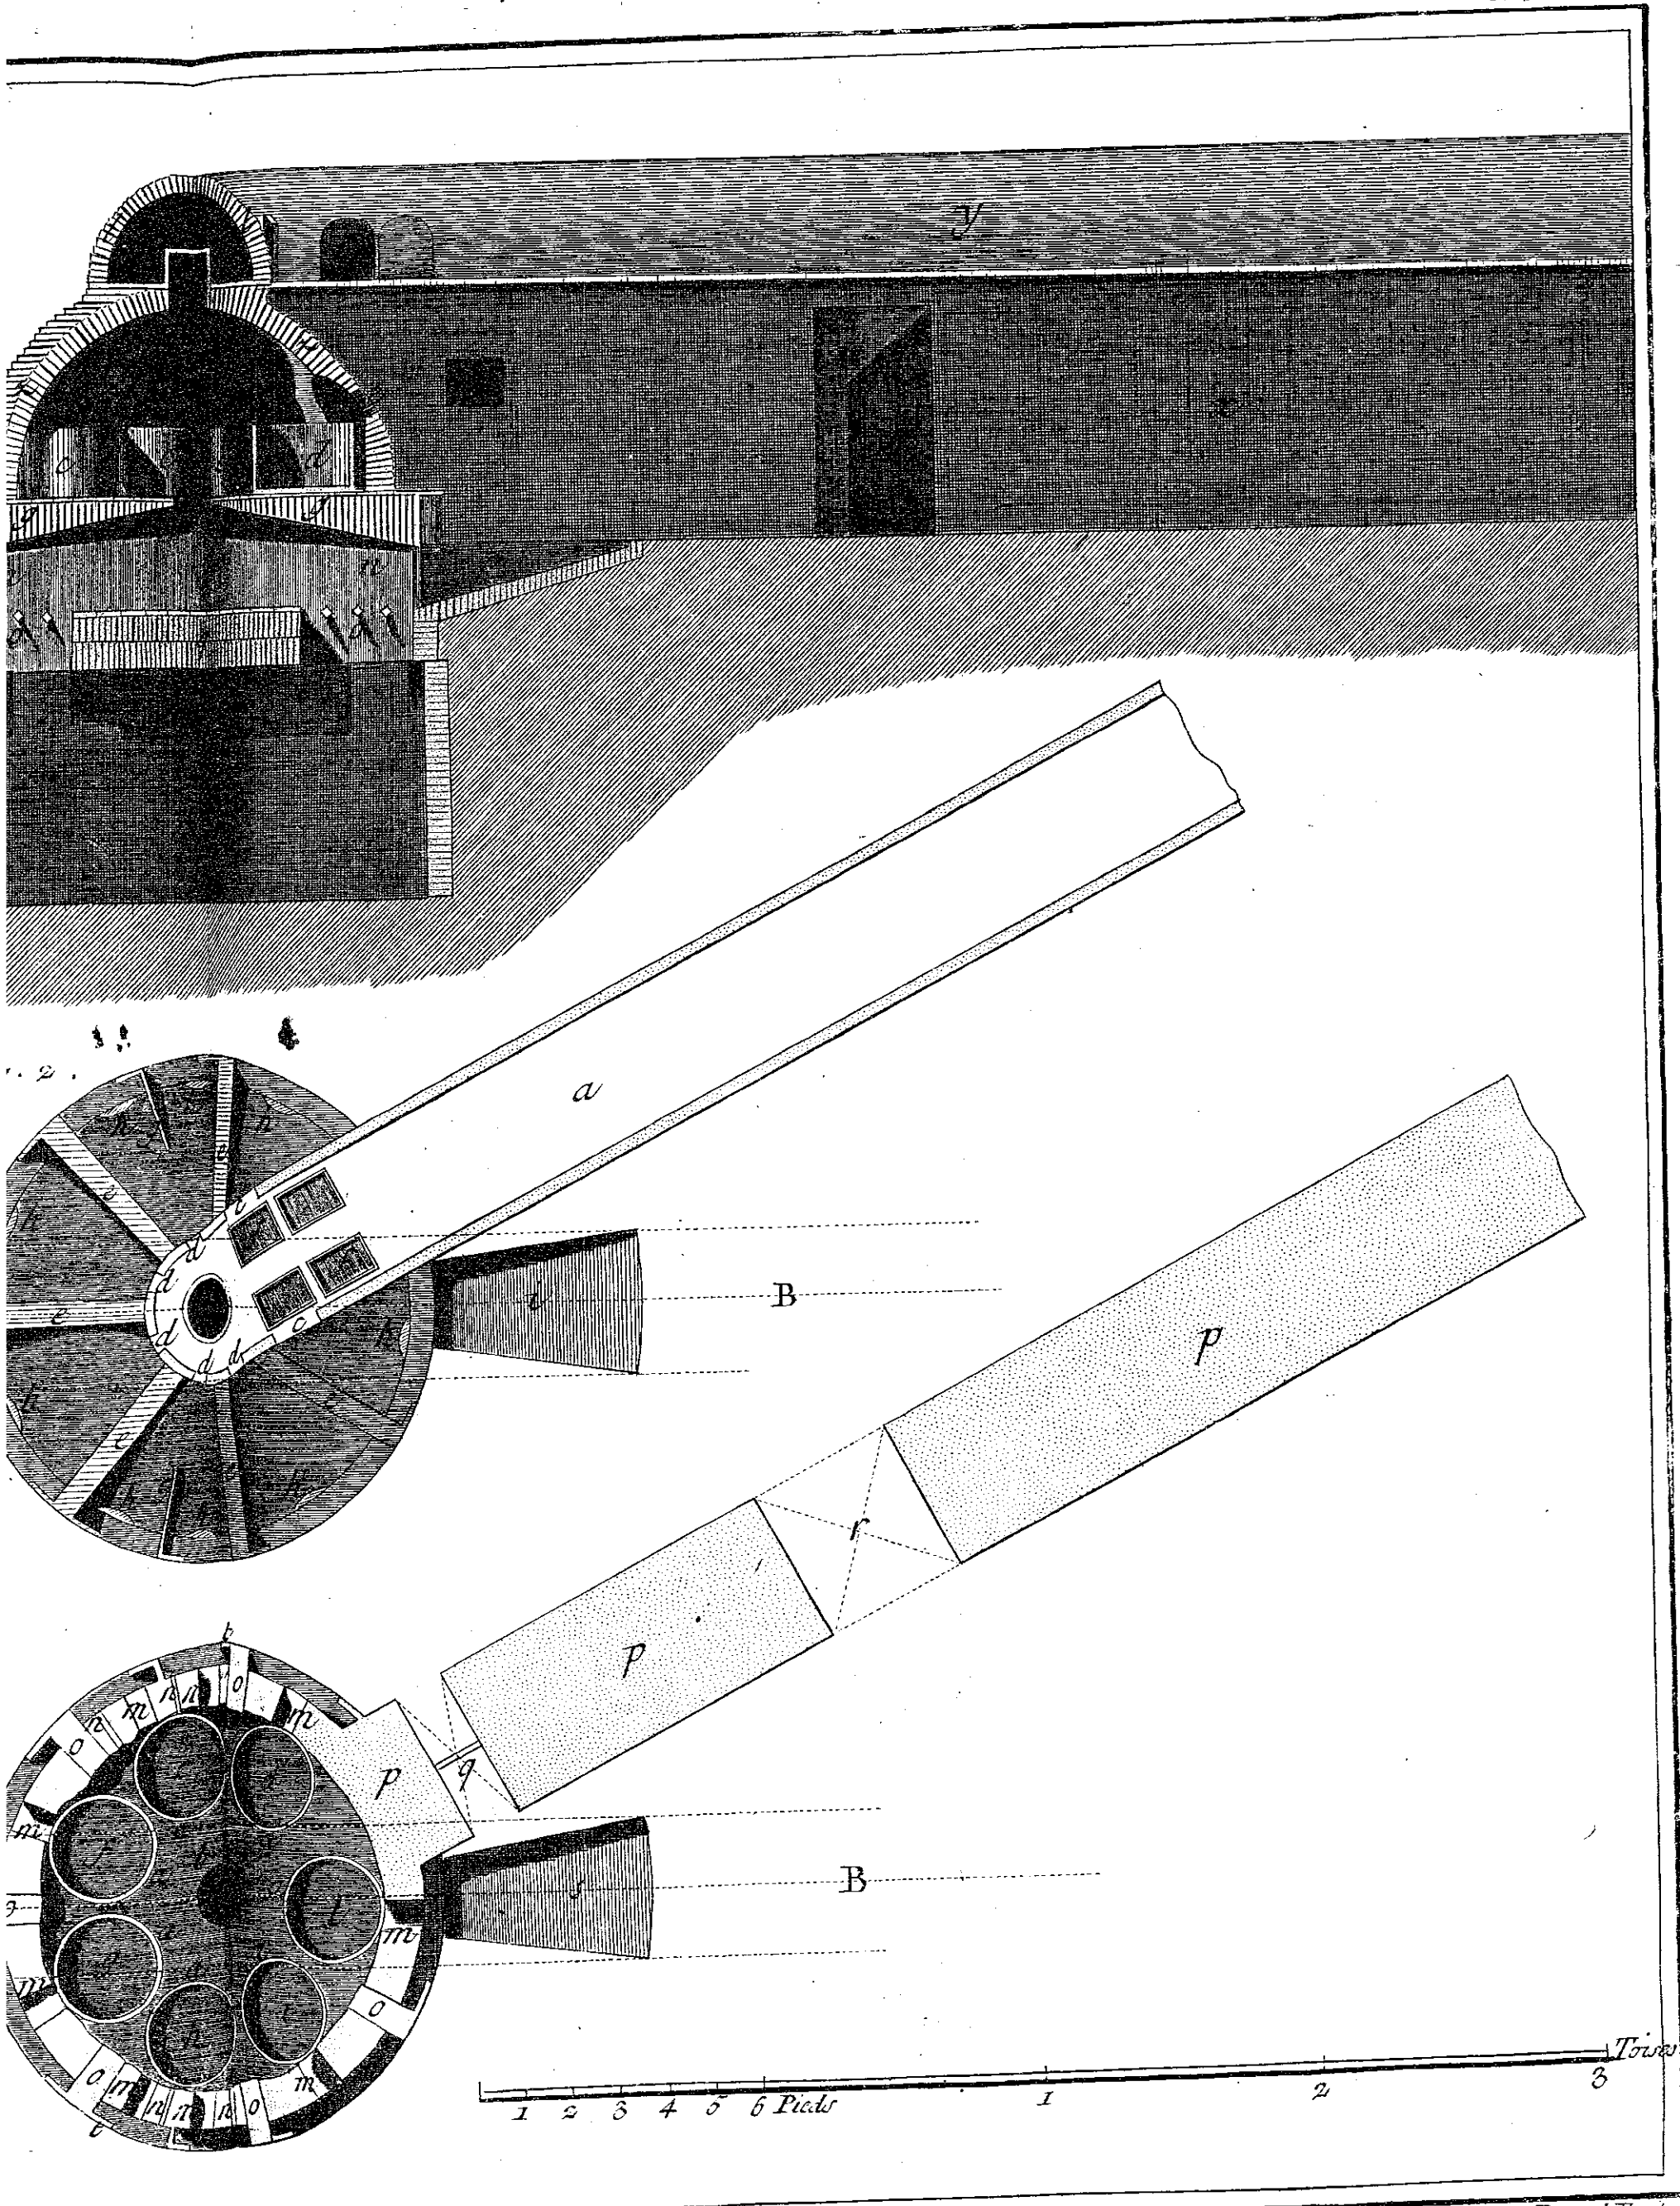

la petite Verrerie à pivotte, sur les lignes A,B, du Plan Géométral; Plans
he et 2 au niveau des Pots, et Coupe de la Cave à braise.