


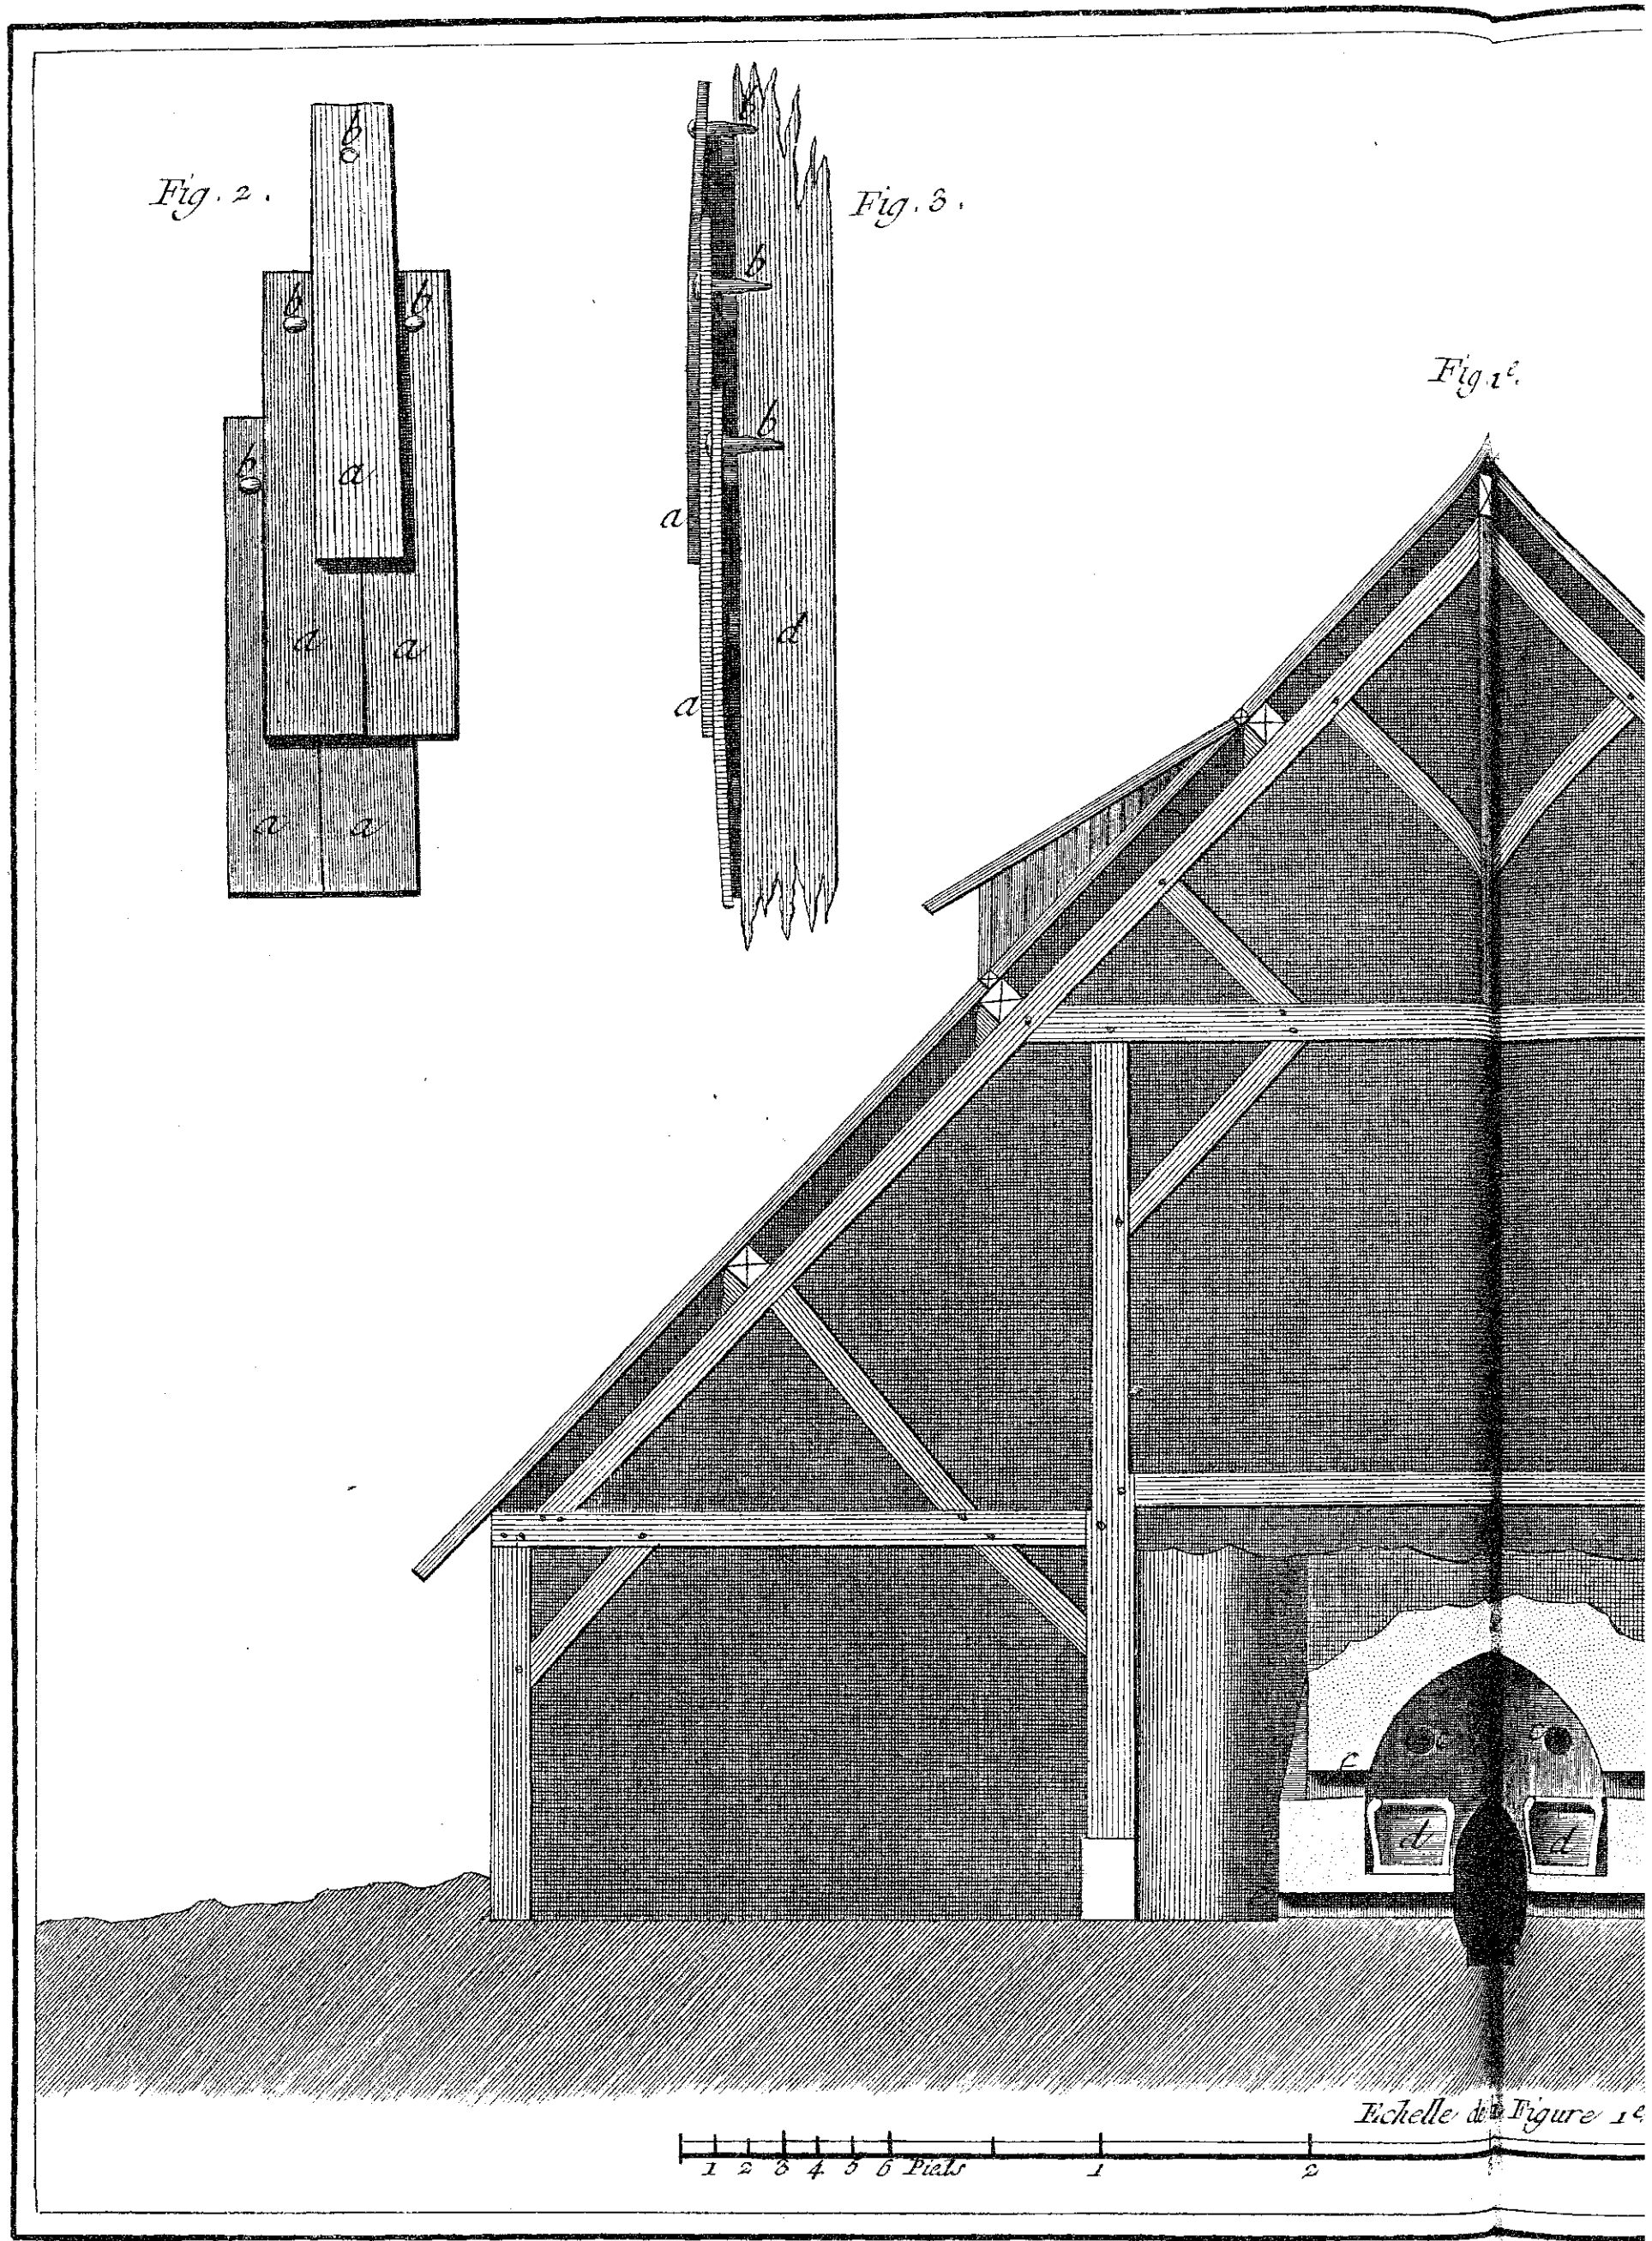

Radel Del.

Verrerie en Plat
Coupe Générale d'une grande Verrerie en Plat, Plan et Profil d'une partie de c

Fig. 4.


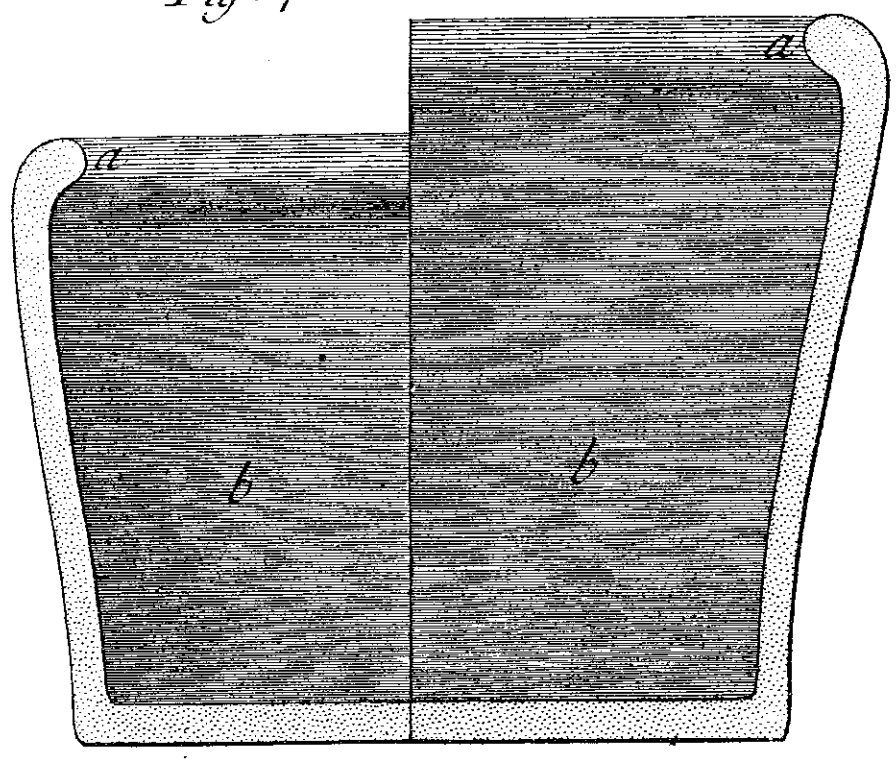


Fig. 1^e.



Echelle de la Figure 1^e

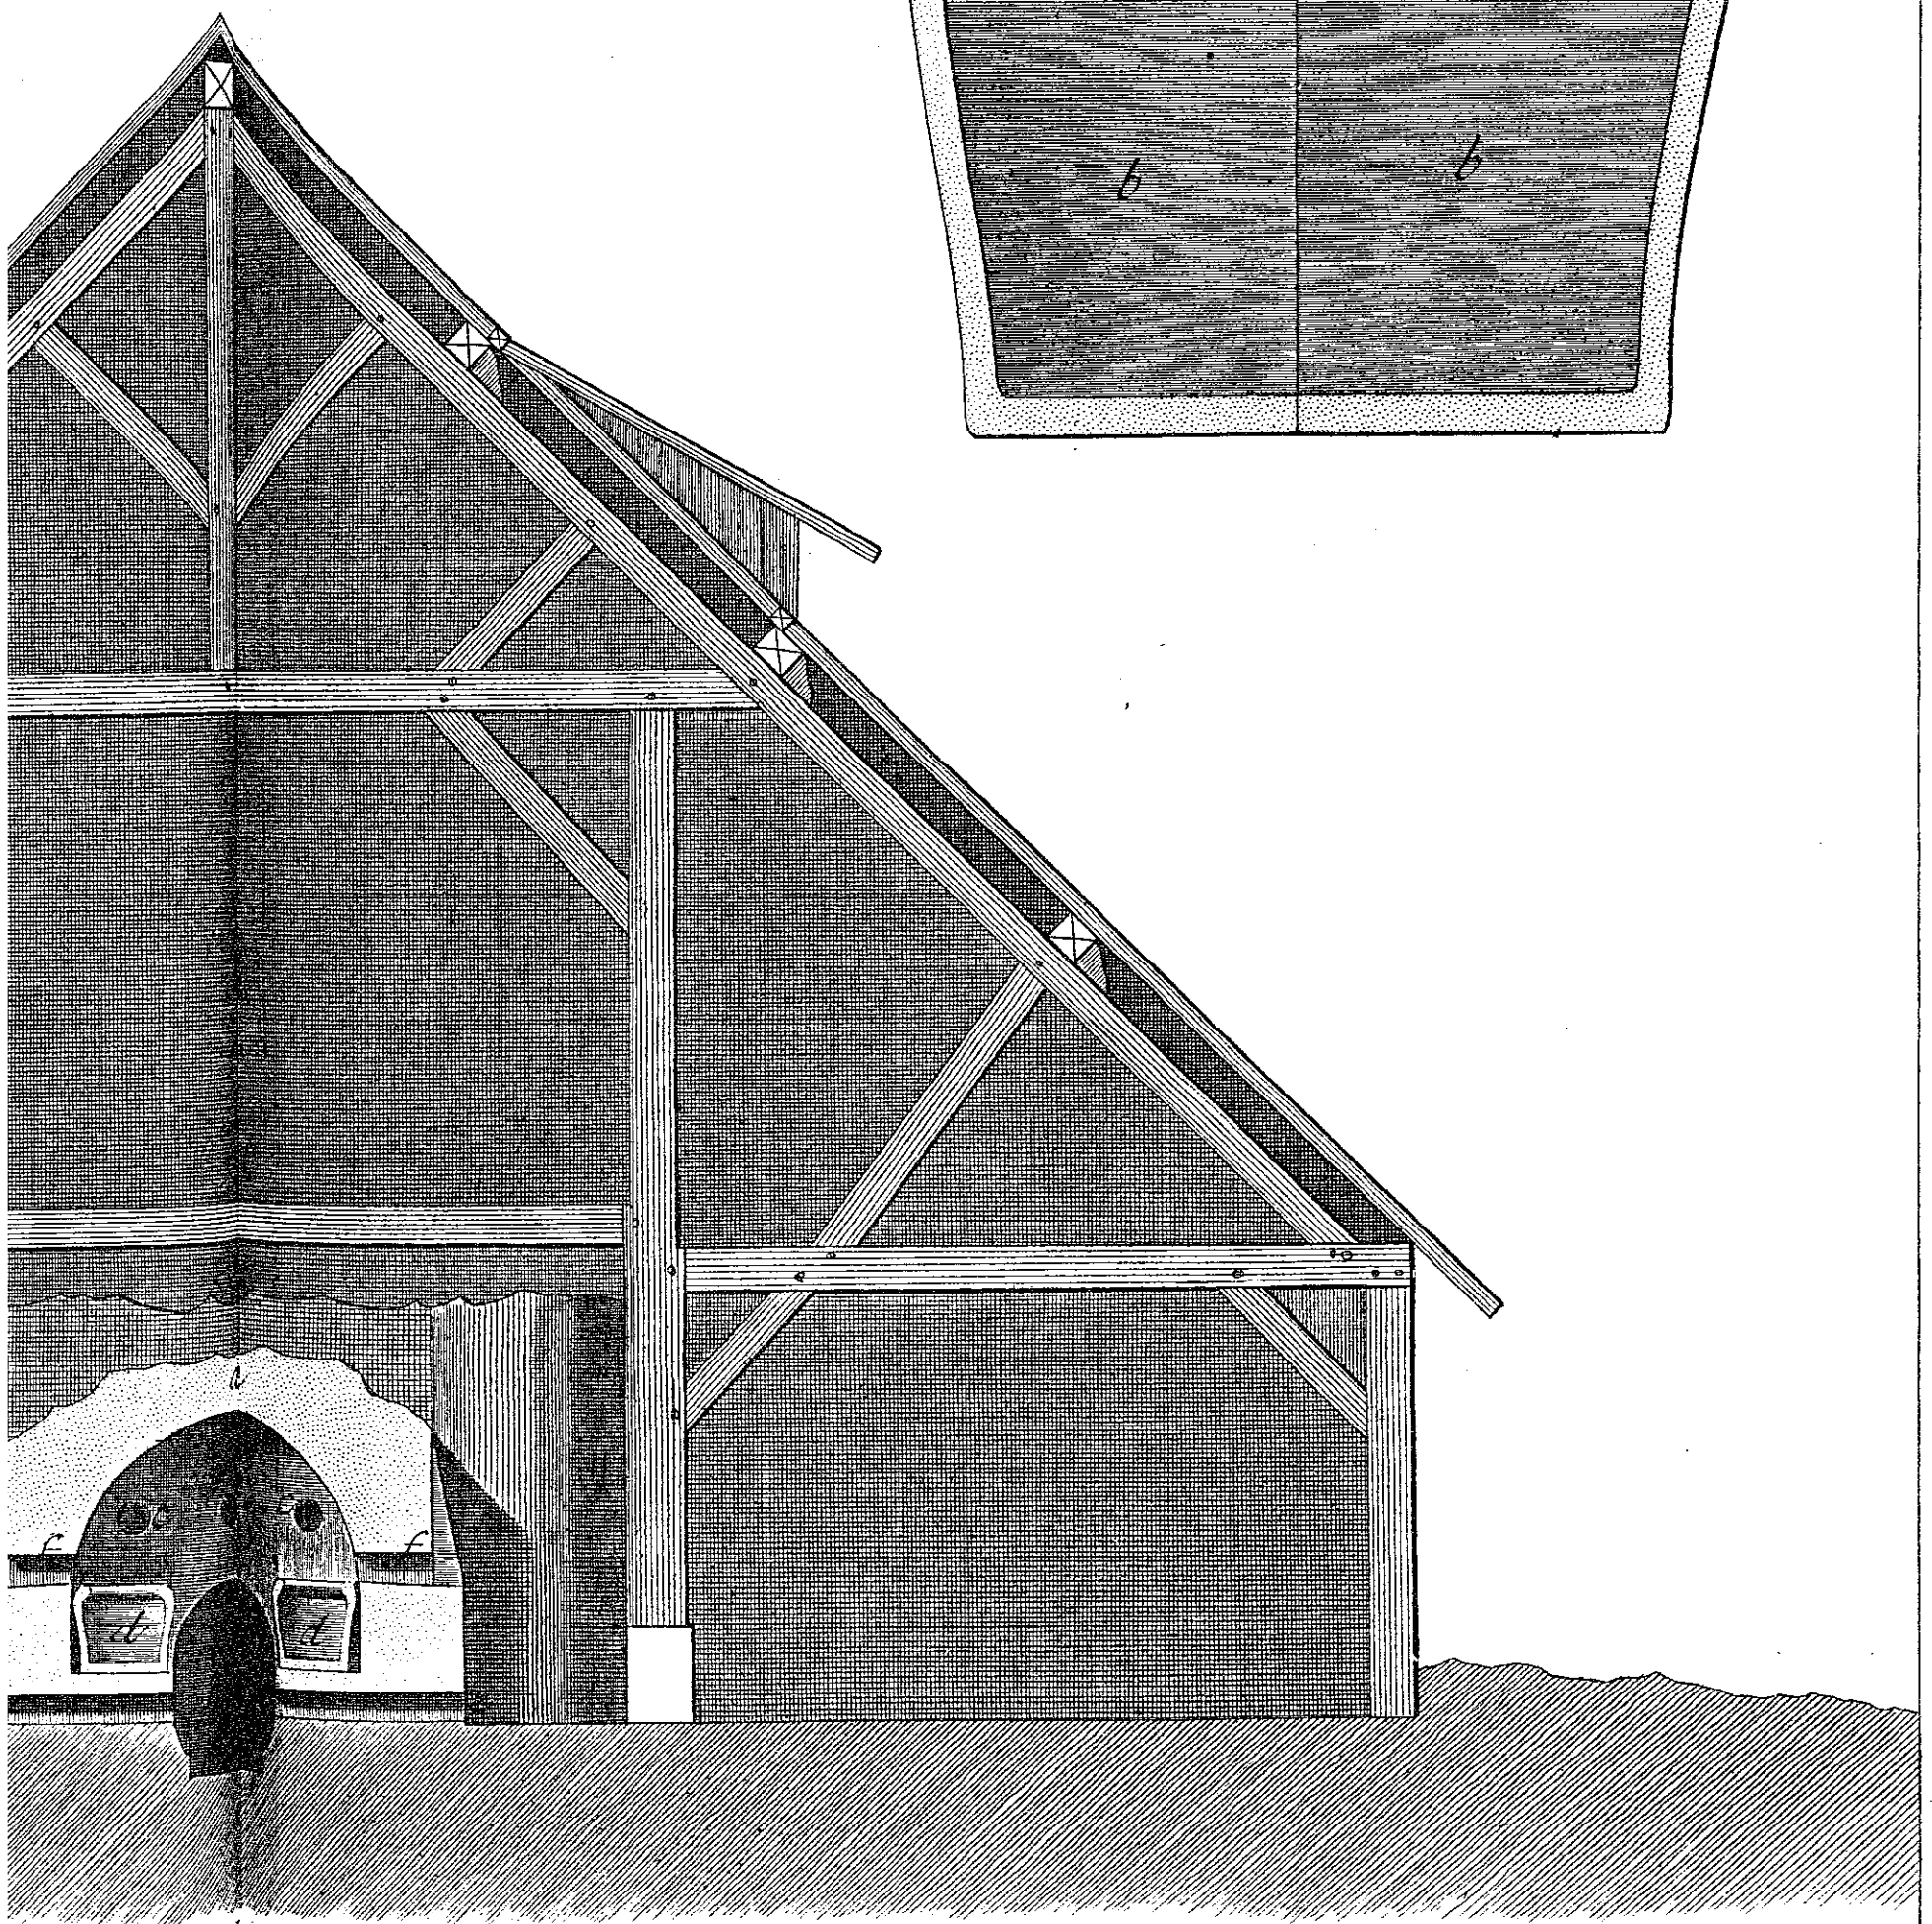

Benard Feat.

E

erie en bois ,
fil d'une partie de couverture d'une Halle, et coupes d'un grand et d'un petit Pot .